

公道 国道20号線
法第42条第1項1号
△道路中心線

歩道


新設新築線

△道路中心線

公道 市道1-163号線
法第42条第1項1号

歩道


隣地境界線

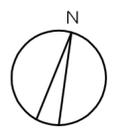

隣地境界線

隣地境界線

隣地境界線

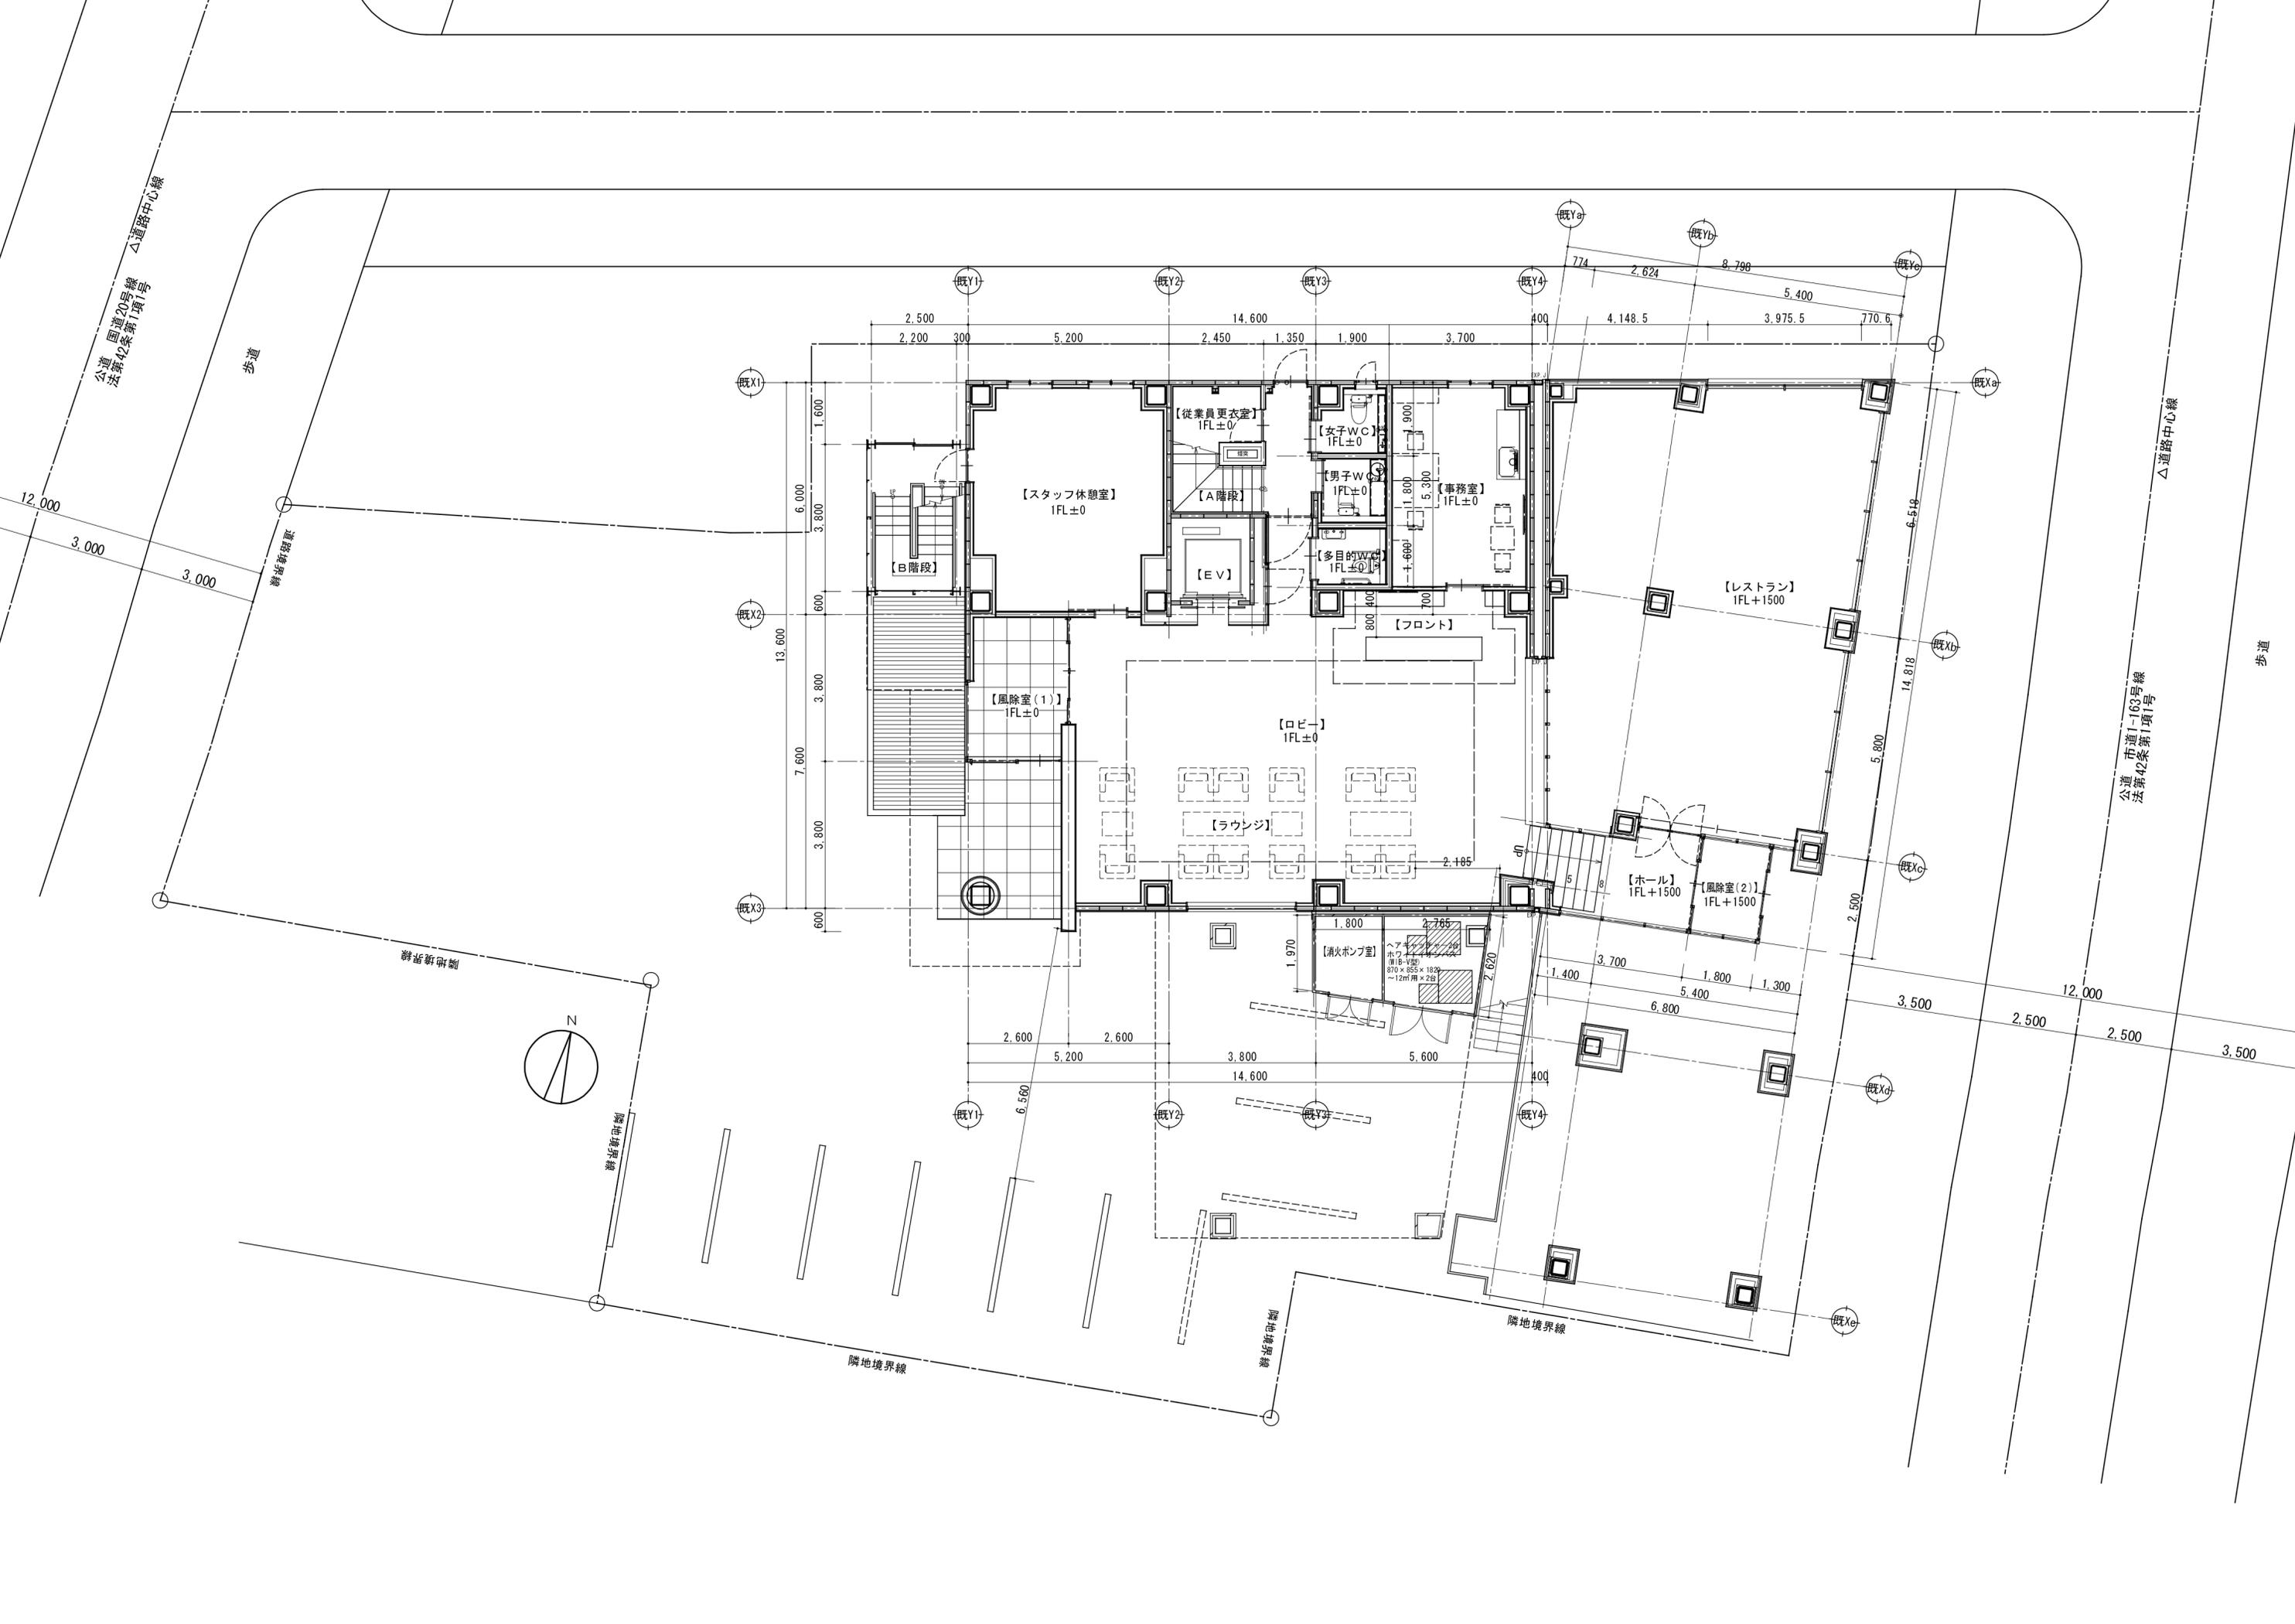

【スタッフ休憩室】
1FL±0

【従業員更衣室】
1FL±0

【女子WC】
1FL±0

【男子WC】
1FL±0

【多目的WC】
1FL±0

【事務室】
1FL±0

【B階段】

【A階段】

【E.V.】

【フロント】

【レストラン】
1FL+1500

【風除室(1)】
1FL±0

【ロビー】
1FL±0

【ラウンジ】

【ホール】
1FL+1500

【風除室(2)】
1FL+1500

【消火ポンプ室】
ヘアメ
ホフ
消火-中心
810×655×1820
~12㎡用×2台

